

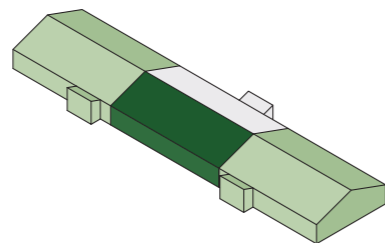
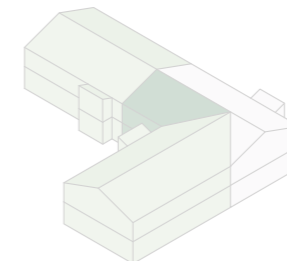
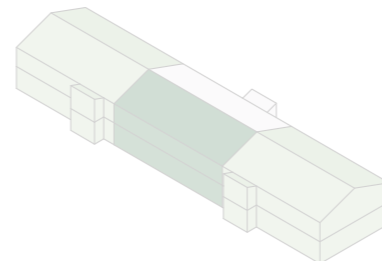
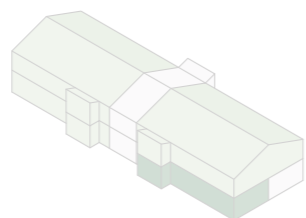


Koncepttyp A

A alt. 1
BTA 949 (max 950 kvm)
2 enheter i en våning

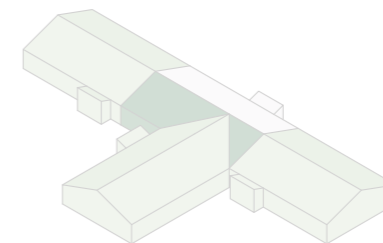

A alt. 2
BTA 946 (max 950 kvm)
2 enheter i en våning

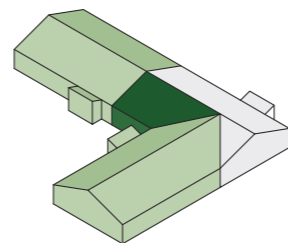

Plan

Koncepttyp A alt. 1



BTA: 949 kvm (max 950)
 BRA (A-temp): 867 kvm
 LOA: 830kvm
 BYA: 1305 kvm

Pedagogisk yta: 434 kvm (min 340)
 Barnyta: 604 kvm
 Yta per barn: 12 kvm
 (BRA / barn)

Enheter: 2 st
 Baser: 4 - 6 st
 Antal barn: 72 st
 Personal: 14 st

Enhet
 Gemensamma ytor - Barn
 Gemensamma ytor - Personal

Förtydligande av gränsdragning mellan fast och lös inredning som ingår i anbud, se separat dokument Inredningslista. Gäller samtliga planer.


Fasadvy
Koncepttyp A alt. 1



Koncepttyp A alt. 1. Fasadvy från gårdsida

Sektion A-A

Principsektion, Koncepttyp A och B

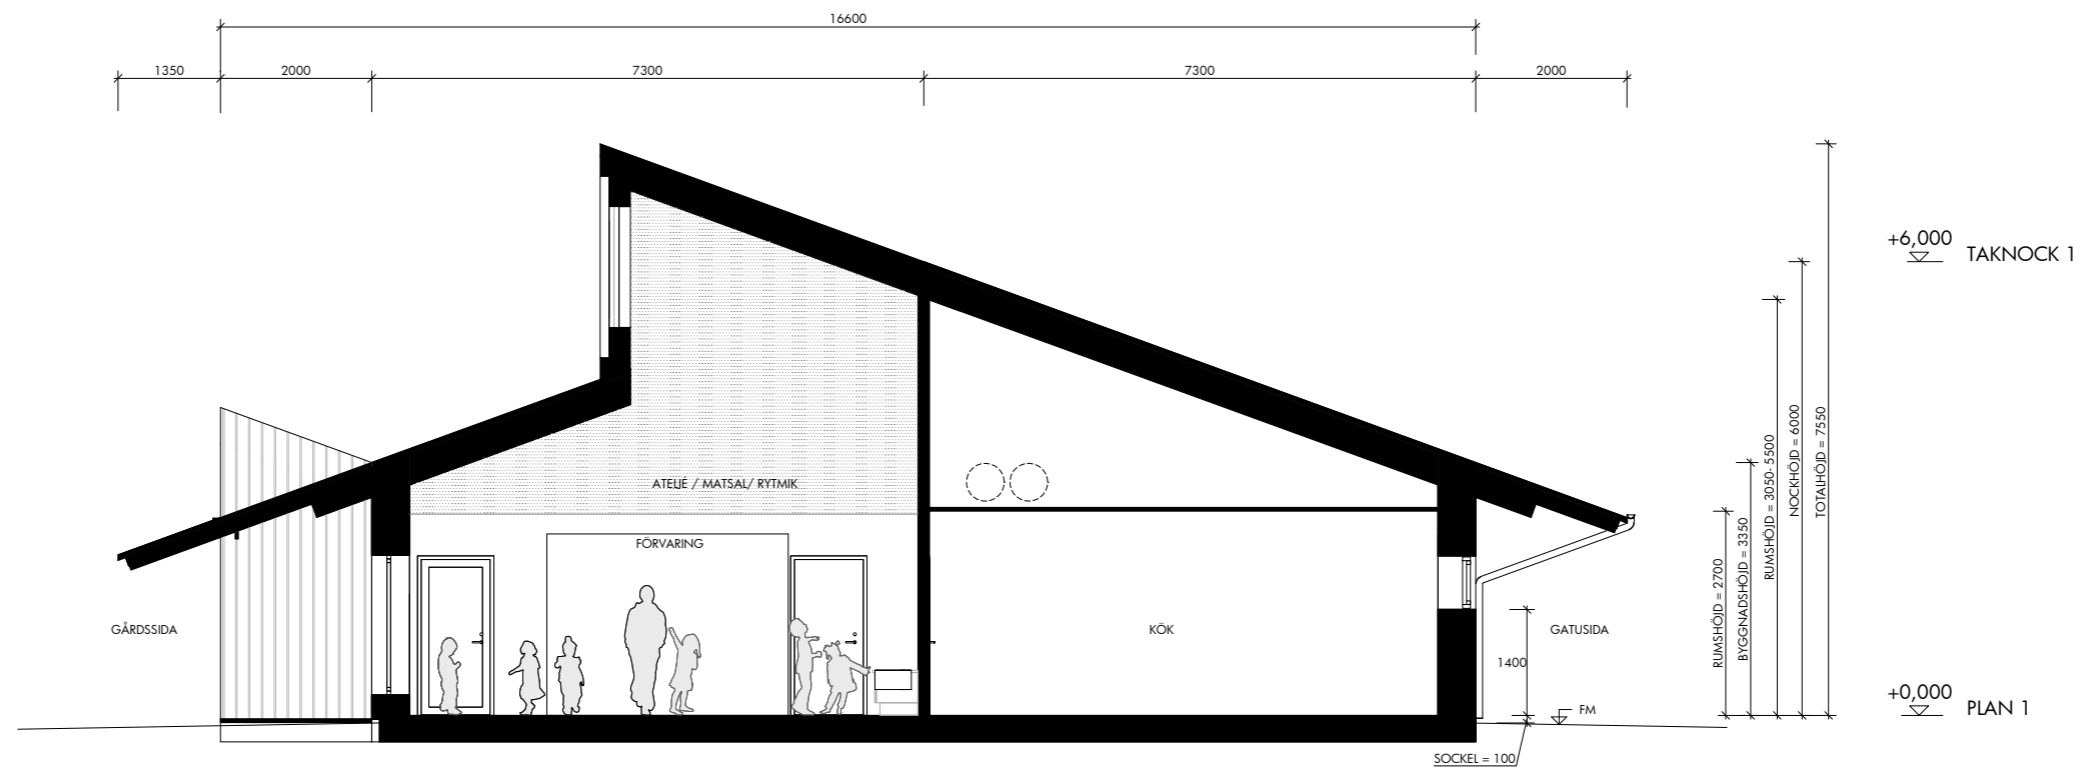

0m 2 4 6

Skala 1:100 på A3

Sektion B-B
Längdsektion, Koncepttyp A alt. 1

